



# Schéma de principe des ventilations d'une installation d'assainissement non collectif

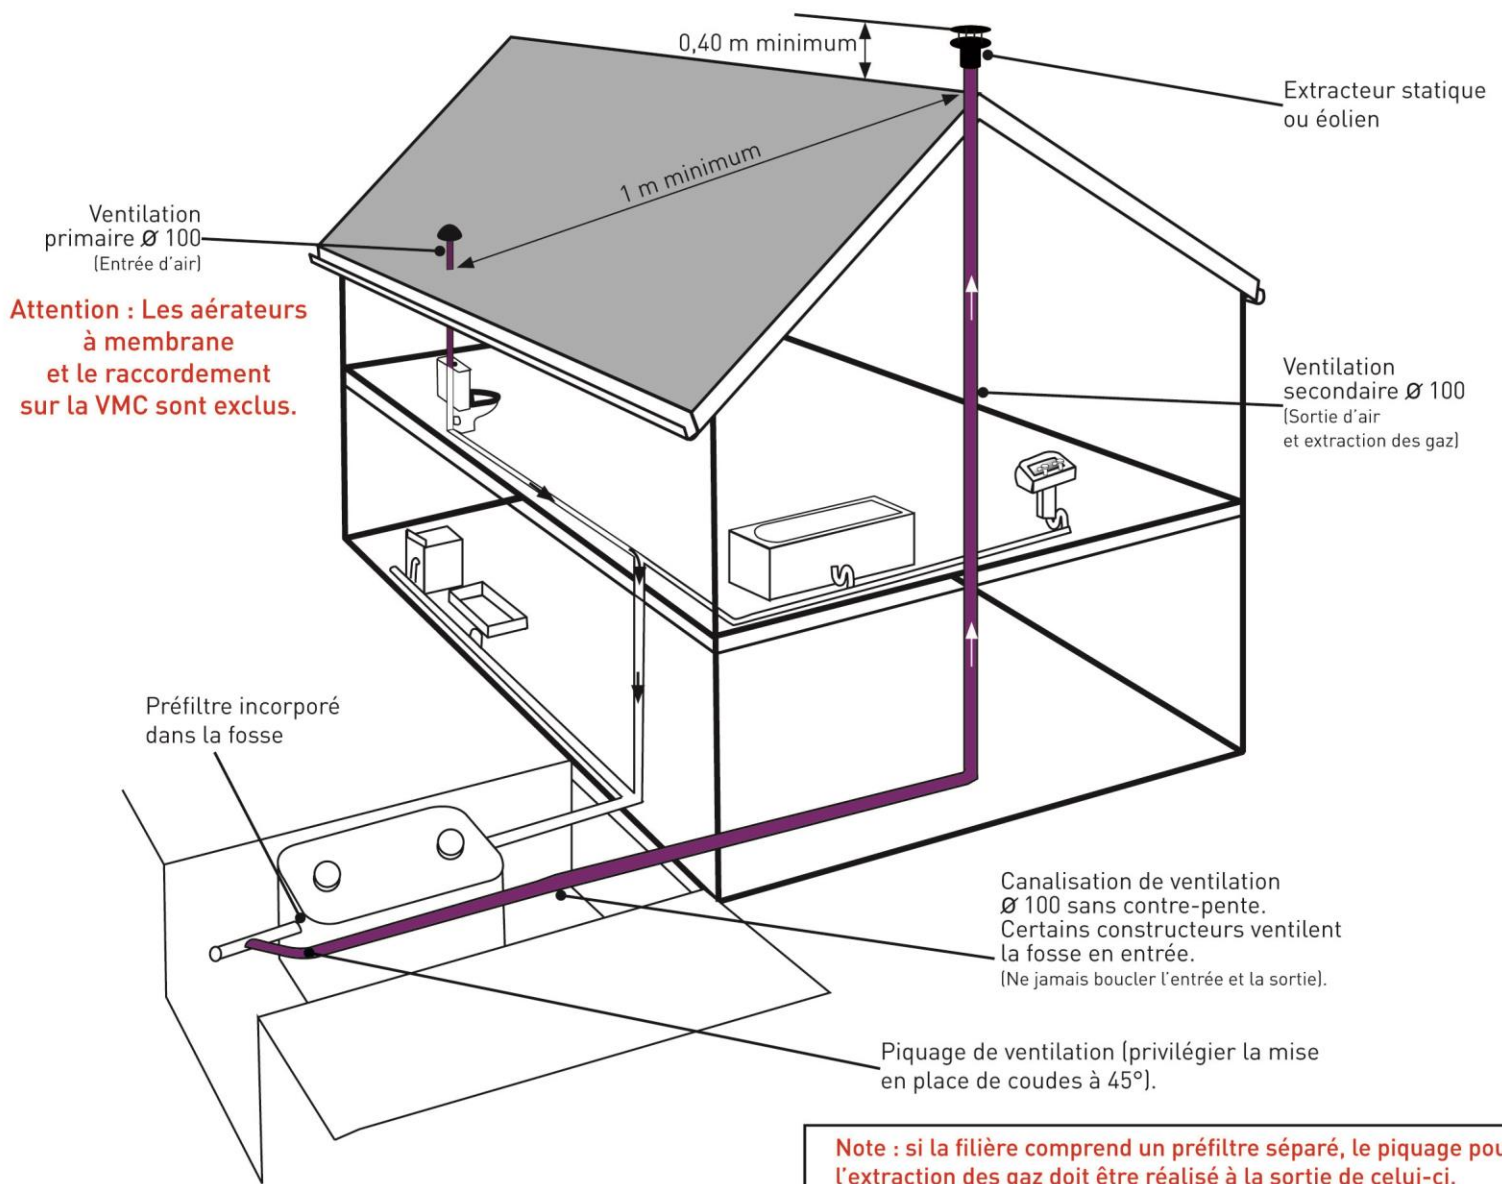

Note : si la filière comprend un préfiltre séparé, le piquage pour l'extraction des gaz doit être réalisé à la sortie de celui-ci.

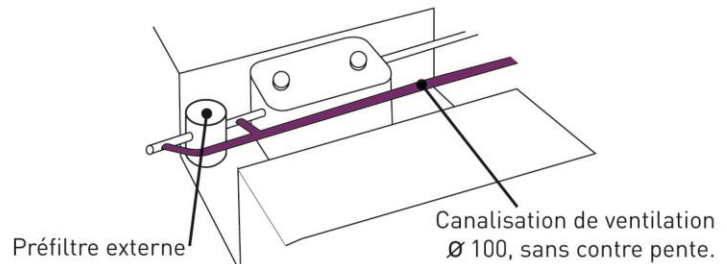

Dans tous les cas, pour le piquage des ventilations, se conformer aux prescriptions du fabricant.